


宜蘭大學平面圖

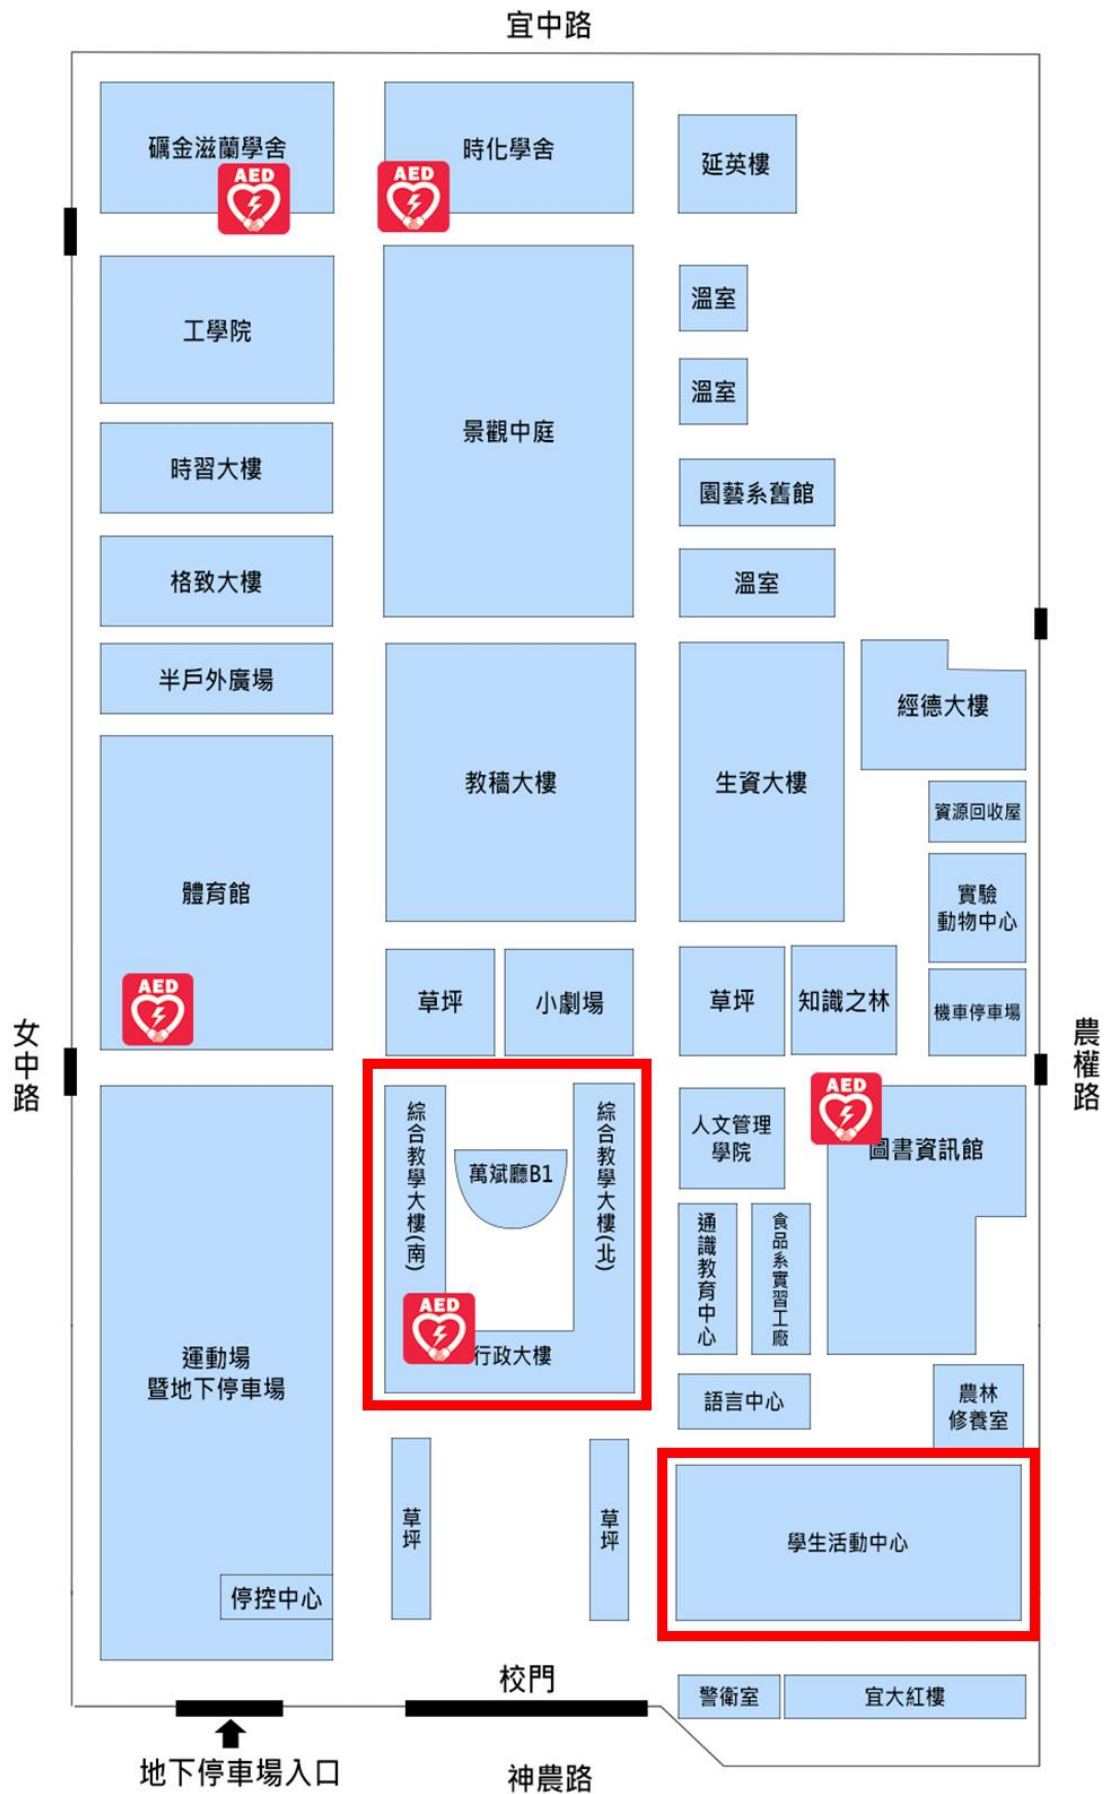

各會議室位置圖

綜合教學大樓一樓

各協（進）會及聯盟理事會或會員大會位置圖

樓 梯	綜 106	綜 105 專科學校教育 聯盟	綜 104 國立大學校院 協會	女 廁	川 堂	樓 梯	戶 外 川 堂	行政大樓	
				男 廁					
				樓梯 電 梯					
		萬斌廳 (B1)		交誼廳	台階			川 堂	
		藝文沙龍							
綜 101 私立科技大學 校院協進會		川堂	樓 梯	電 梯	綜 102 國立科技 大學校院 協會	綜 103 私立大學 校院協進 會	樓 梯	戶 外 川 堂	行政大樓
				男 廁					